


Avstängning vid gjutning av valv.
Ingen passage tillåts vid denna tidpunkt!!

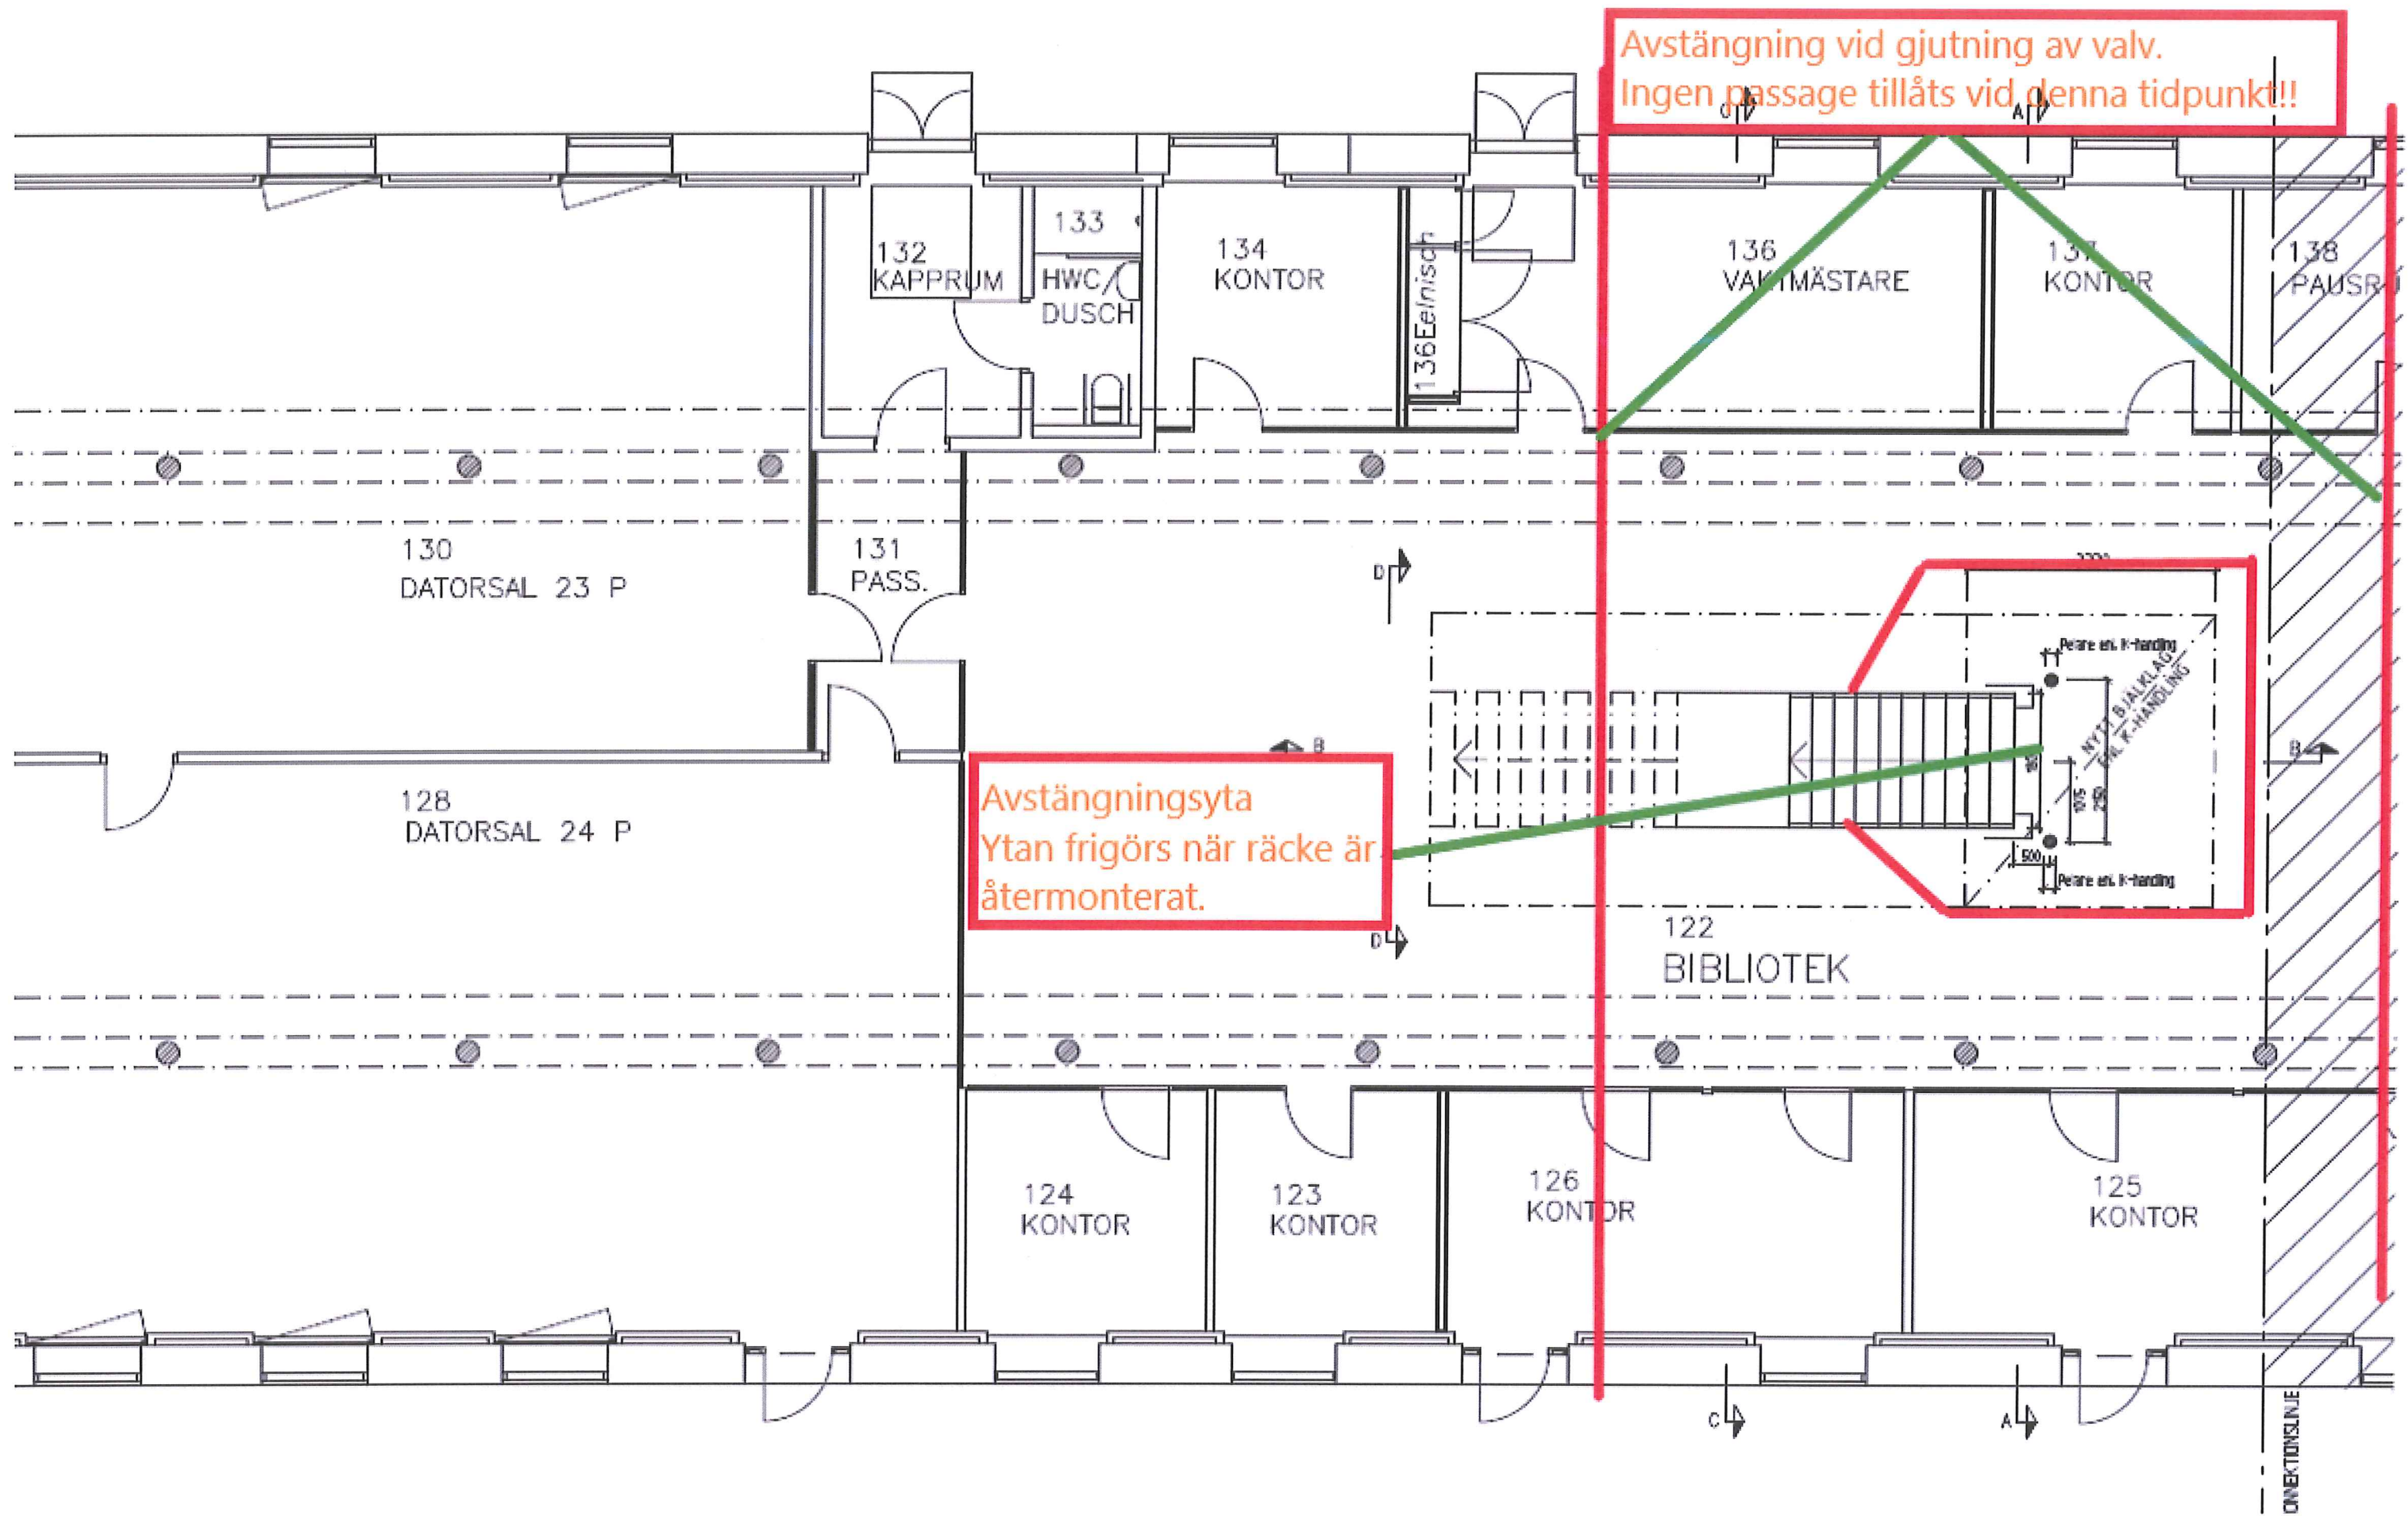

Avstängningsyta
Ytan frigörs när räcke är
återmonterat.