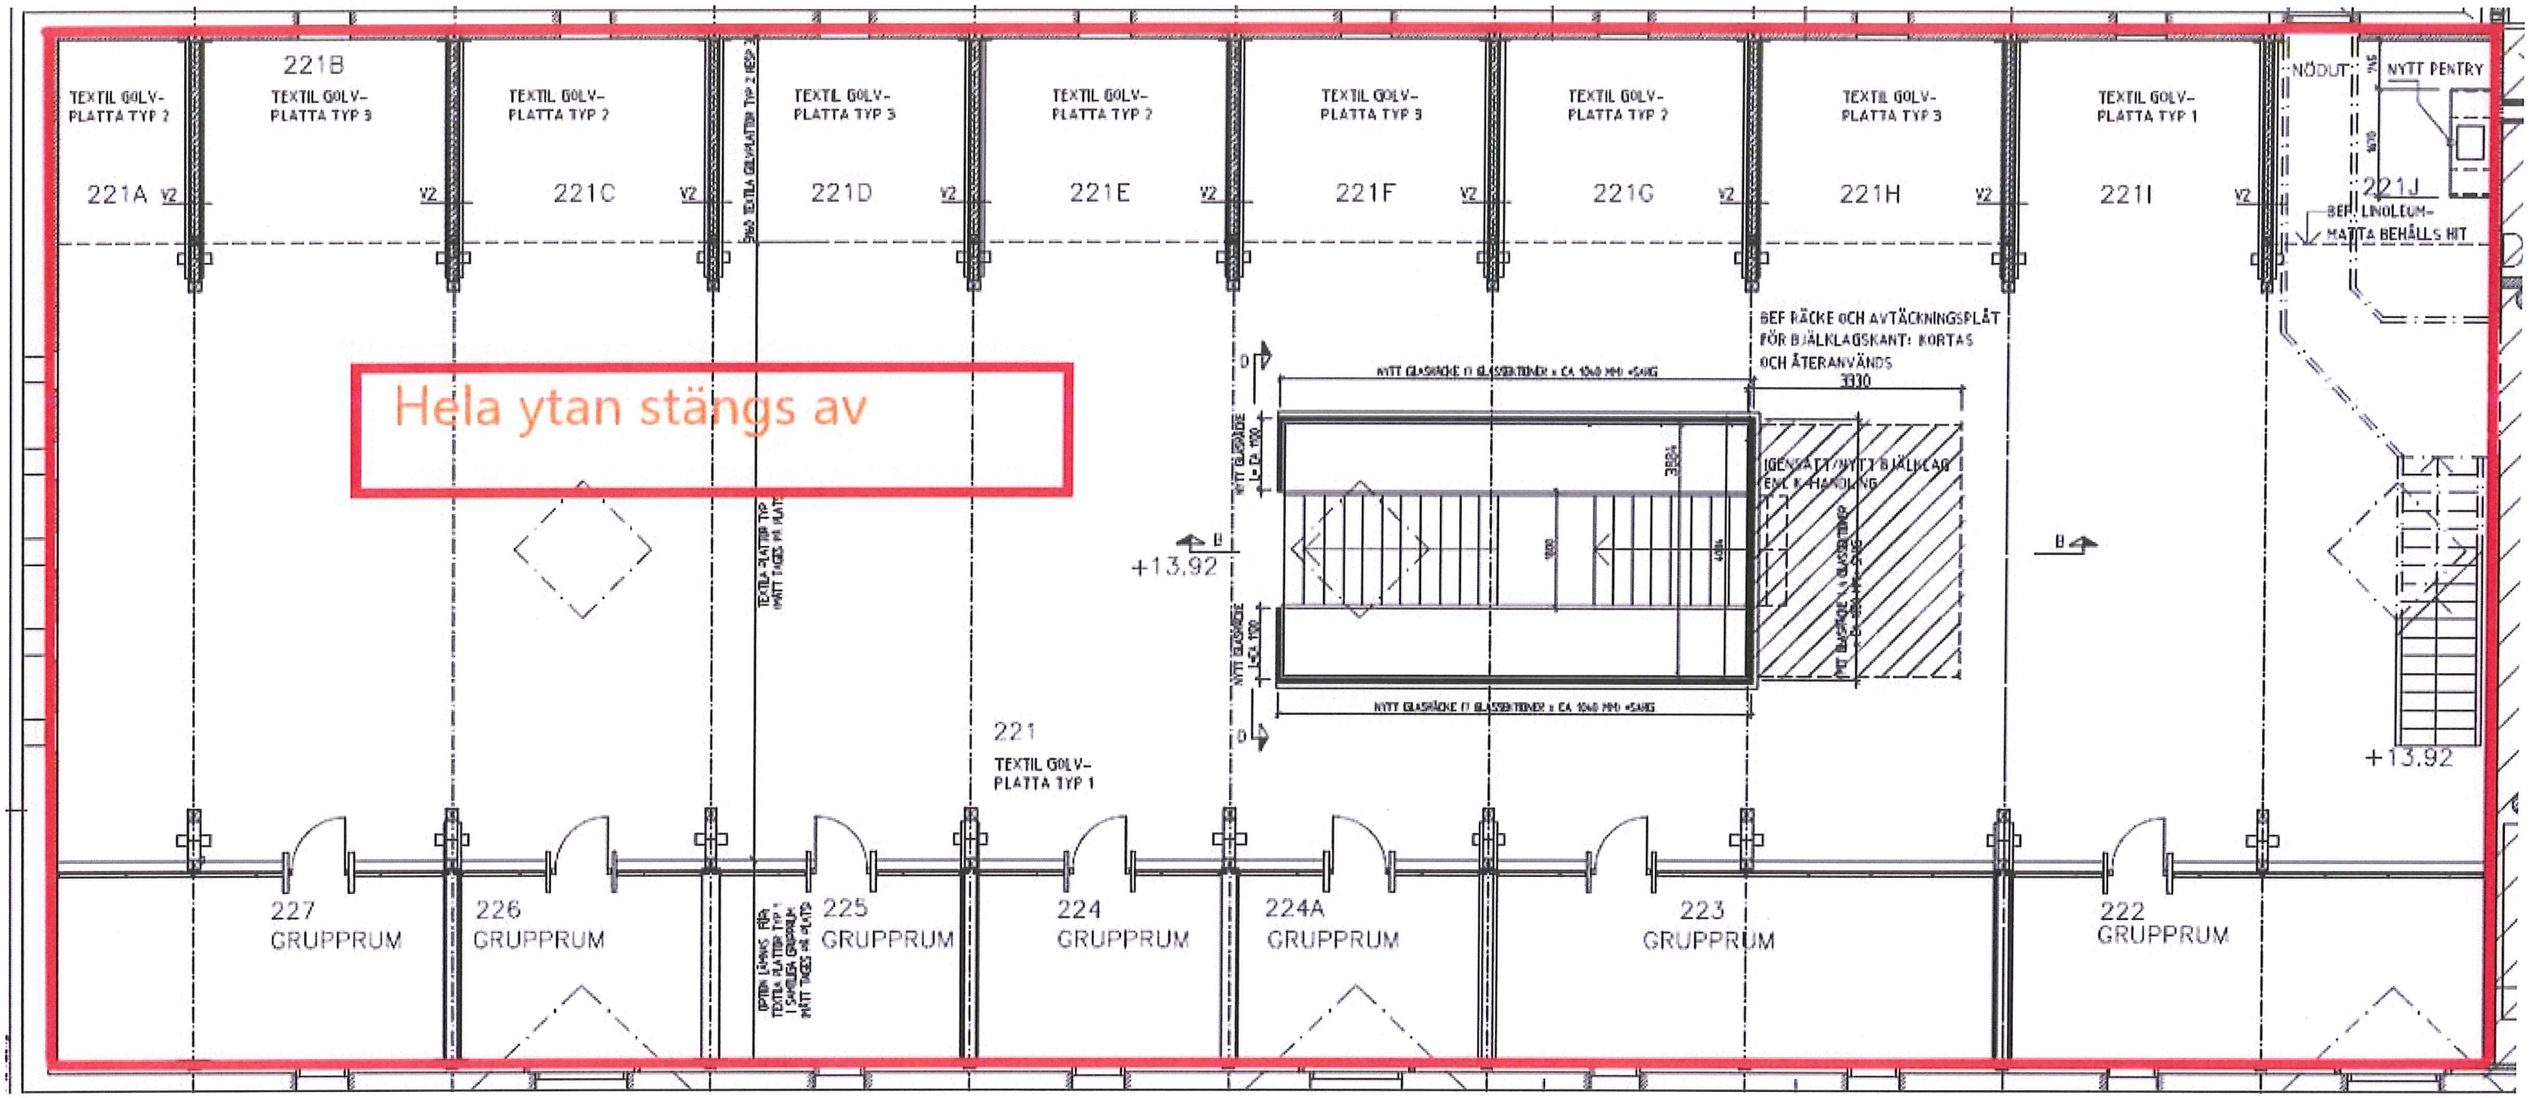

Hela ytan stängs av
221B
TEXTIL GOLV-PLATTA TYP 2
TEXTIL GOLV-PLATTA TYP 3
TEXTIL GOLV-PLATTA TYP 2
TEXTIL GOLV-PLATTA TYP 3
TEXTIL GOLV-PLATTA TYP 2
TEXTIL GOLV-PLATTA TYP 3
TEXTIL GOLV-PLATTA TYP 2
TEXTIL GOLV-PLATTA TYP 3
TEXTIL GOLV-PLATTA TYP 1
NÖDUT
NYTT PENTRY
221A
221C
221D
221E
221F
221G
221H
221I
221J
BEF. LINOLEUM-MATTA BEHÅLLS HIT
BEF RÄCKE OCH AVTÄCKNINGSPLÅT FÖR BJÄLKLAGSKANT: KORTAS OCH ÅTERANVÄNDS
3330
IGENSATT/NYTT BJÄLKLAG ENL K-HANDLING
+13.92
+13.92
221
TEXTIL GOLV-PLATTA TYP 1
227 GRUPPRUM
226 GRUPPRUM
225 GRUPPRUM
224 GRUPPRUM
224A GRUPPRUM
223 GRUPPRUM
222 GRUPPRUM